


SESSENHEIM

Section 5

Lotissement "Les Jardins de Goethe"

Tranche 2

PLAN D'ABORNEMENT

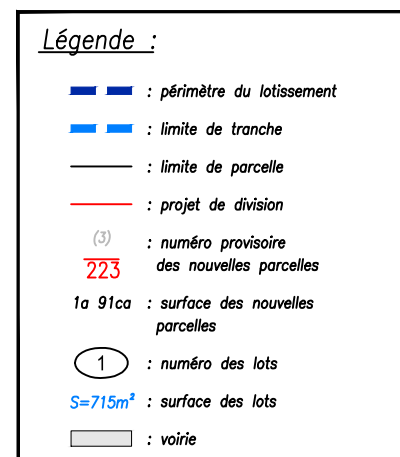

- : points abornés par une borne industrielle (103)
- : points abornés par un clou (108)
- : points retrouvés (7)
- : longrines

Aborné le 16 septembre 2022

Version du 21 juin 2022



Echelle 1/1000




GRAFF - KIEHL Géomètres Experts

4 bld de la Dordogne STRASBOURG
BP 60001 - 67001 STRASBOURG CEDEX
1a rue du Ried SCHWEIGHOUSE SUR MODER
BP 90353 - 67507 HAGUENAU CEDEX
Tél. 03 88 36 77 02 - Fax : 03 88 36 90 97
cabinet@graфф-kiehl.fr - www.graфф-kiehl.fr

X:\Sessenheim\Lotissement\20263\20263.dwg

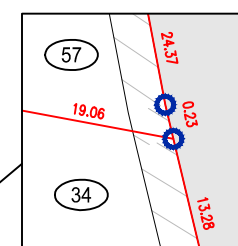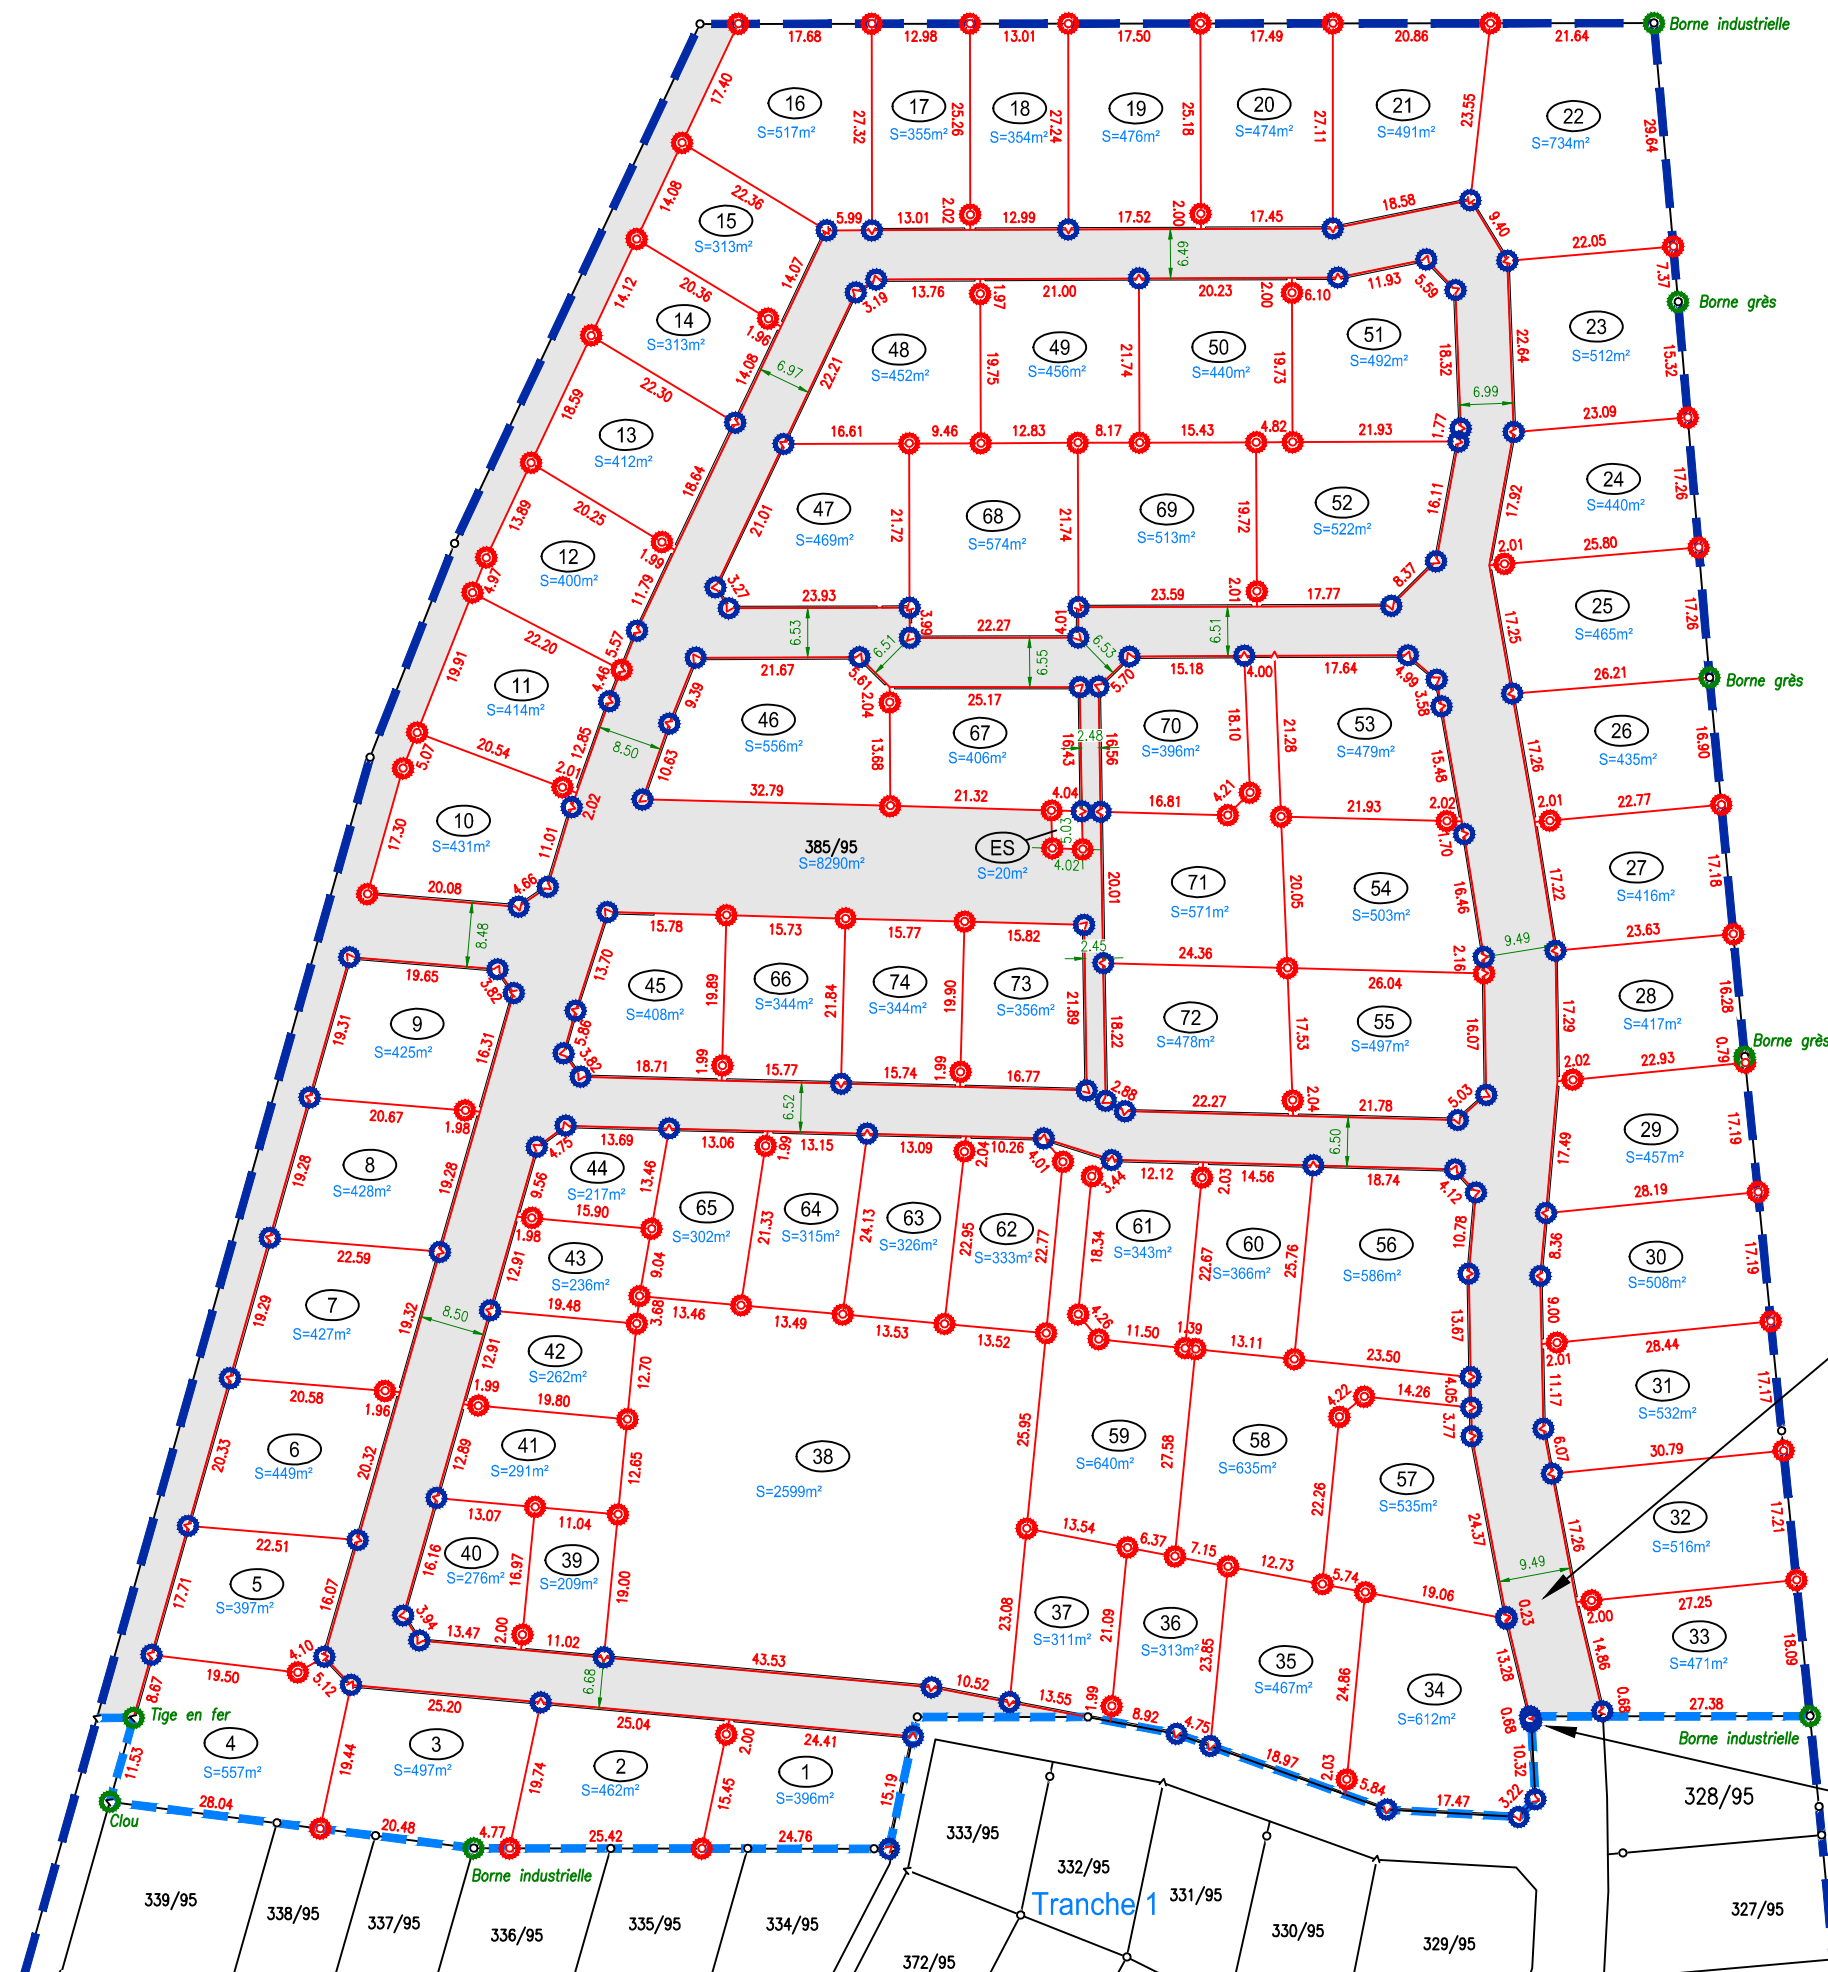

Echelle 1/50

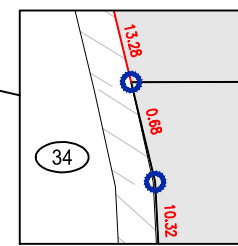

Echelle 1/50

