



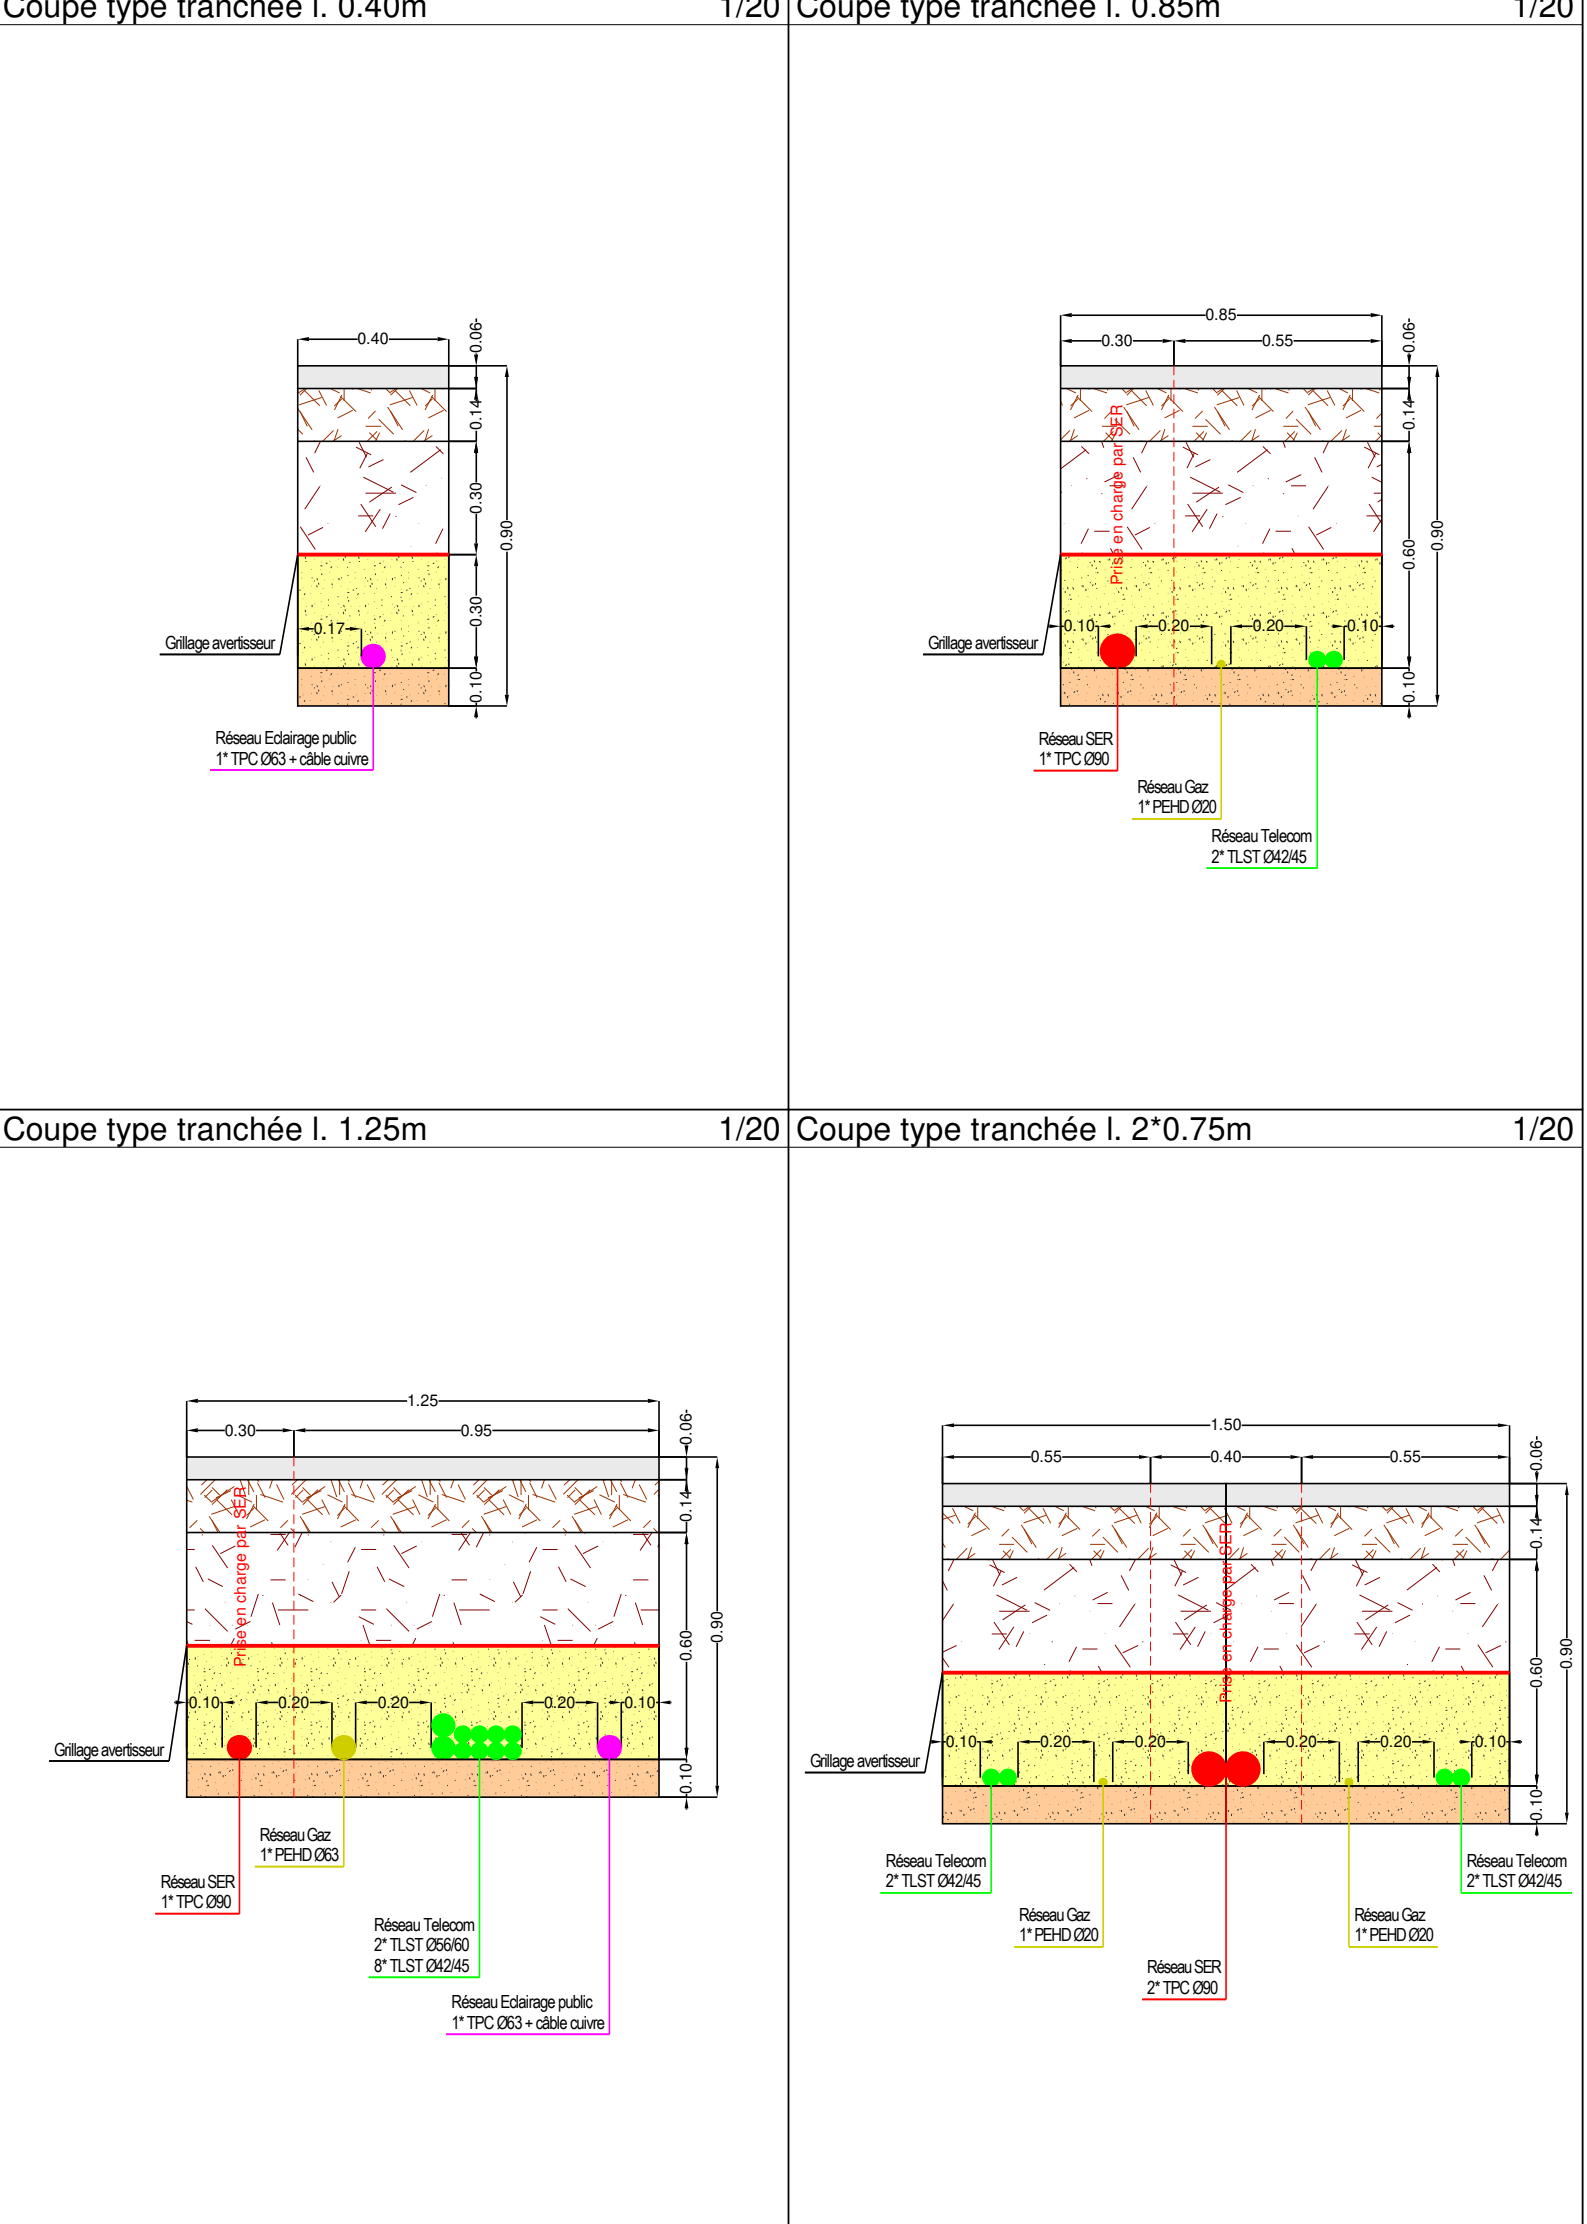

Maitre d'ouvrage

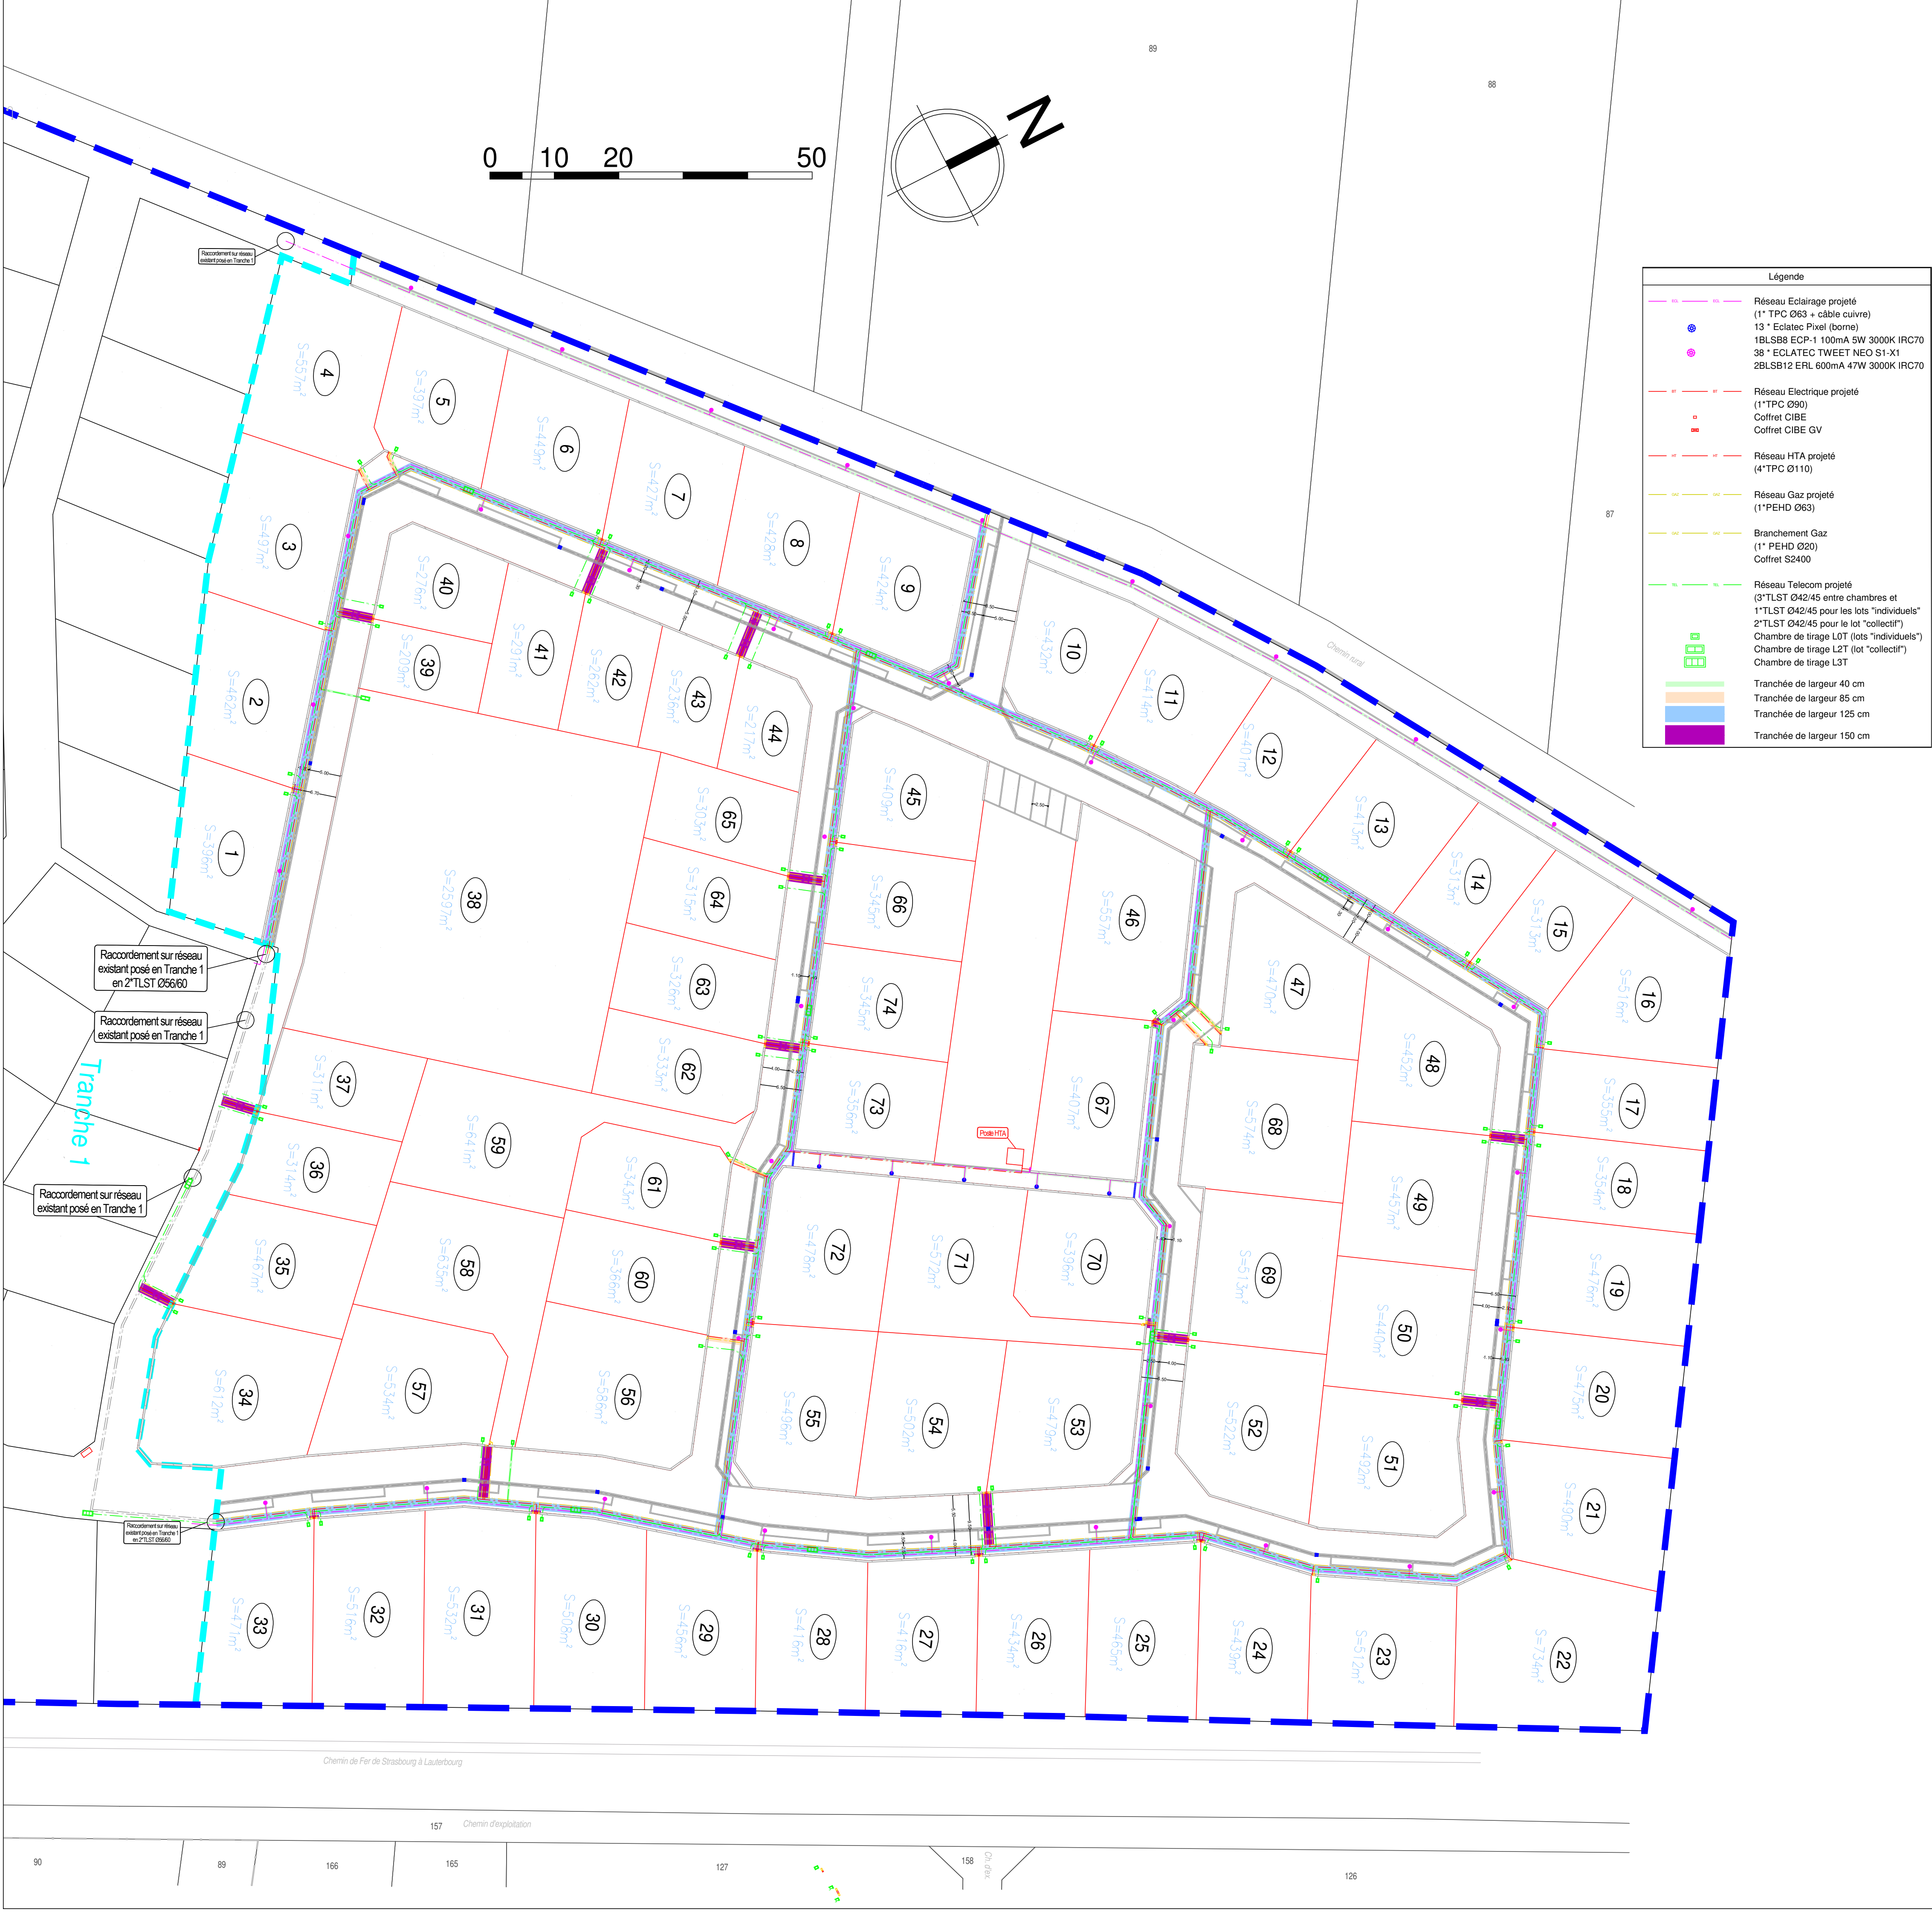


TERRA DUE
Route d'Obermodern
67330 BOUXWILLER

Maitre d'œuvre



MEYER INGENIERIE D'INFRASTRUCTURE
24, rue des Chasseurs 67170 WINGERSHEIM
T. 03 88 51 16 10
accueil@m2i-vrd.fr
www.m2i-vrd.fr

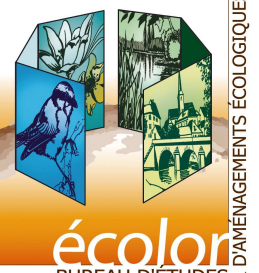

Écolor
BUREAU D'ÉTUDES
D'AMÉNAGEMENTS ÉCOLOGIQUES

AMÉNAGEMENT D'UN LOTISSEMENT
A SESSENHEIM
TRANCHE 2
ÉTUDES D'EXECUTION

PLAN DES
RÉSEAUX SECS

Dessiné par	Vérifié par	Numéro d'affaire	Échelle
Cédric MERTENS	Fabrice MEYER	CN20006	1/500
Indice	Date	Objet de la modification	
PRO04a	23.03.2022	Version initiale	
PRO04b	28.04.2022	Modifications suites aux remarques du MOA et reprise des coffrets SER	